




Příloha k OZV o místním poplatku za využívání veřejného prostranství Buk

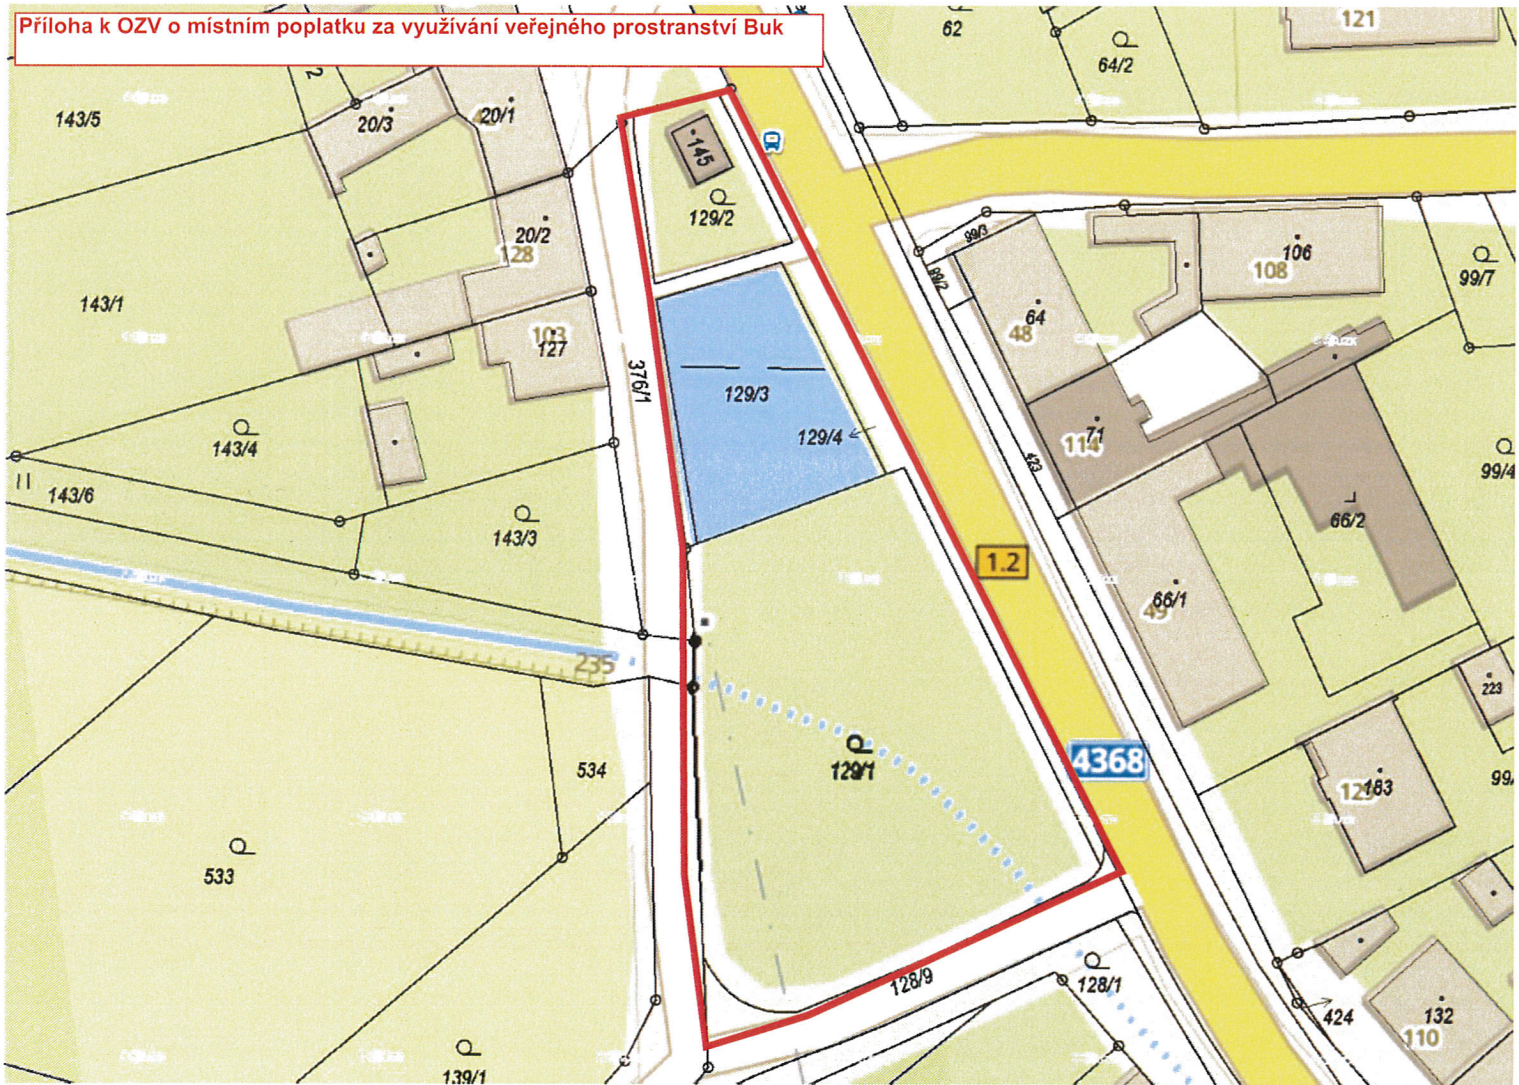

Příloha k OZV o místním poplatku za využívání veřejného prostranství Buk

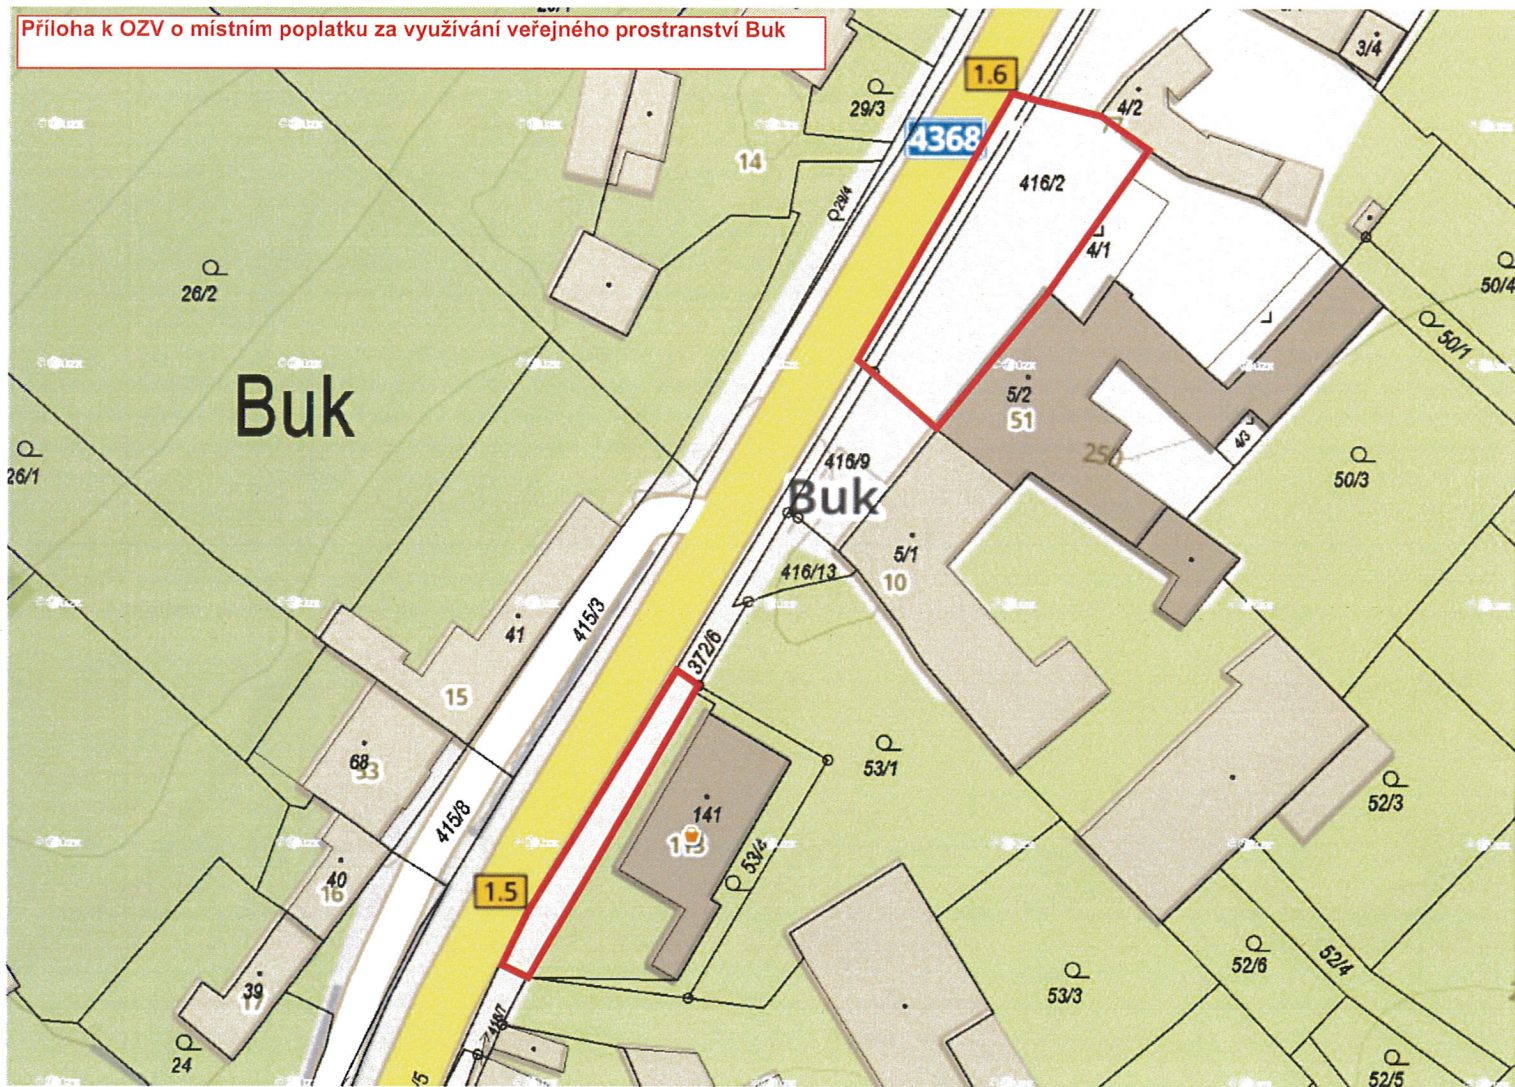

Příloha k OZV o místním poplatku za využívání veřejného prostranství Buk

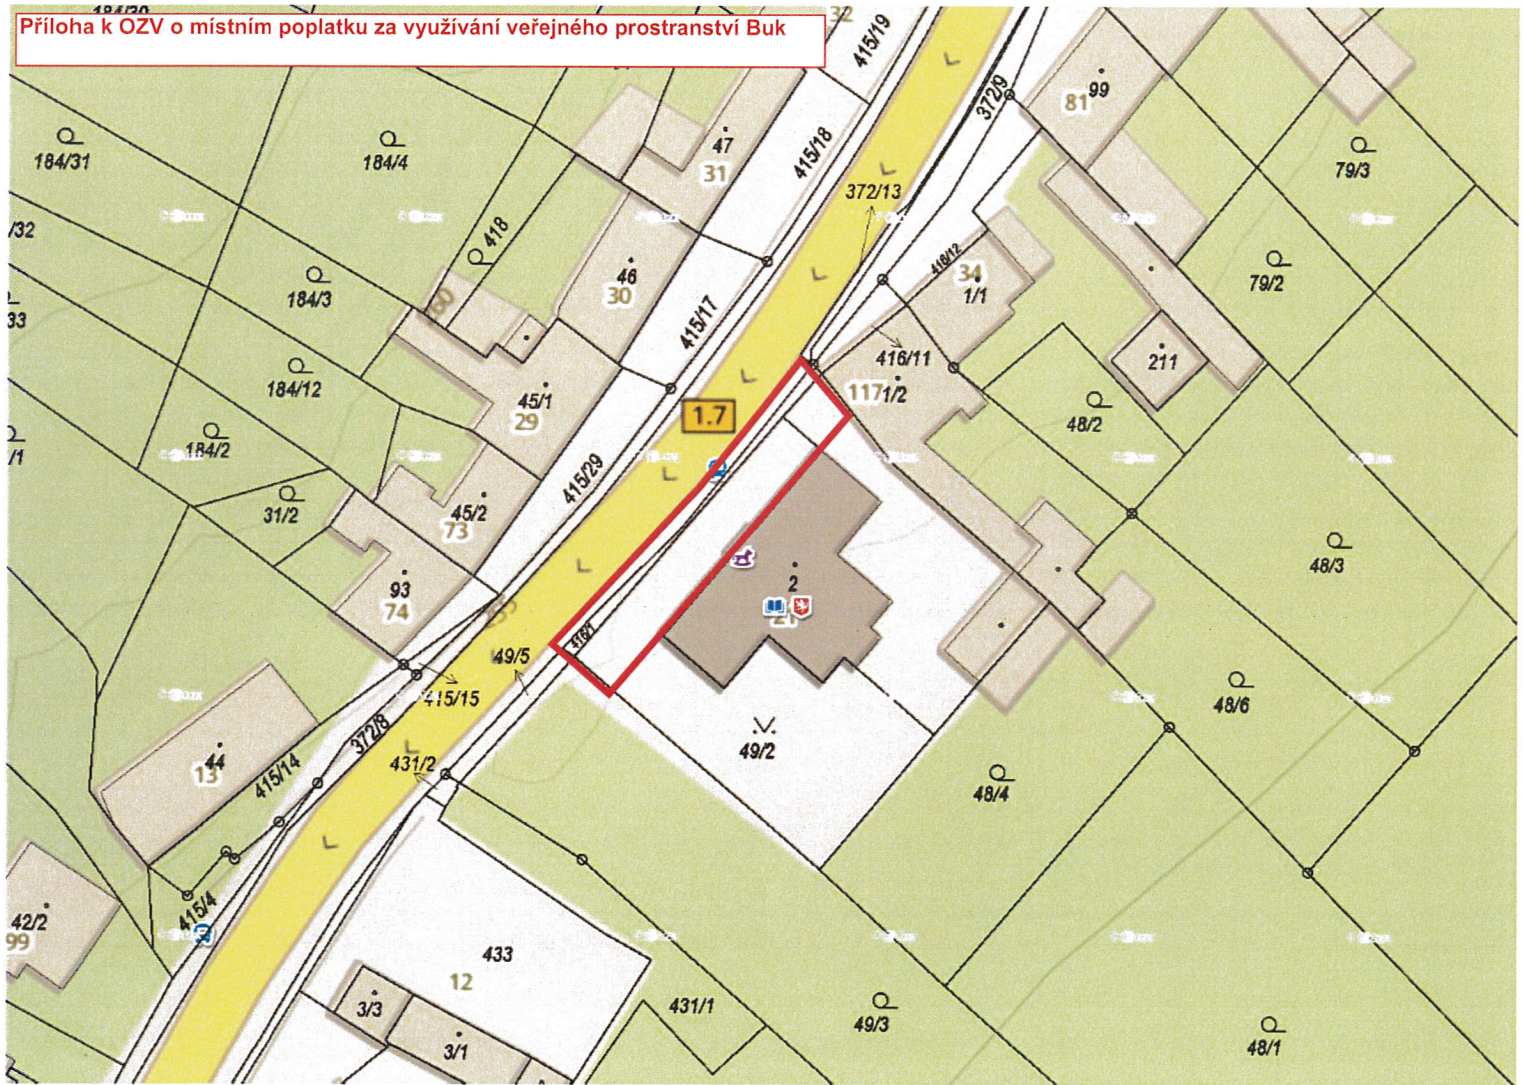

Příloha k OZV o místním poplatku za využívání veřejného prostranství Buk

